


STATO DI PROGETTO

PIANTA PIANO PRIMO

SCALA 1/100

CORTILE CONDOMINIALE

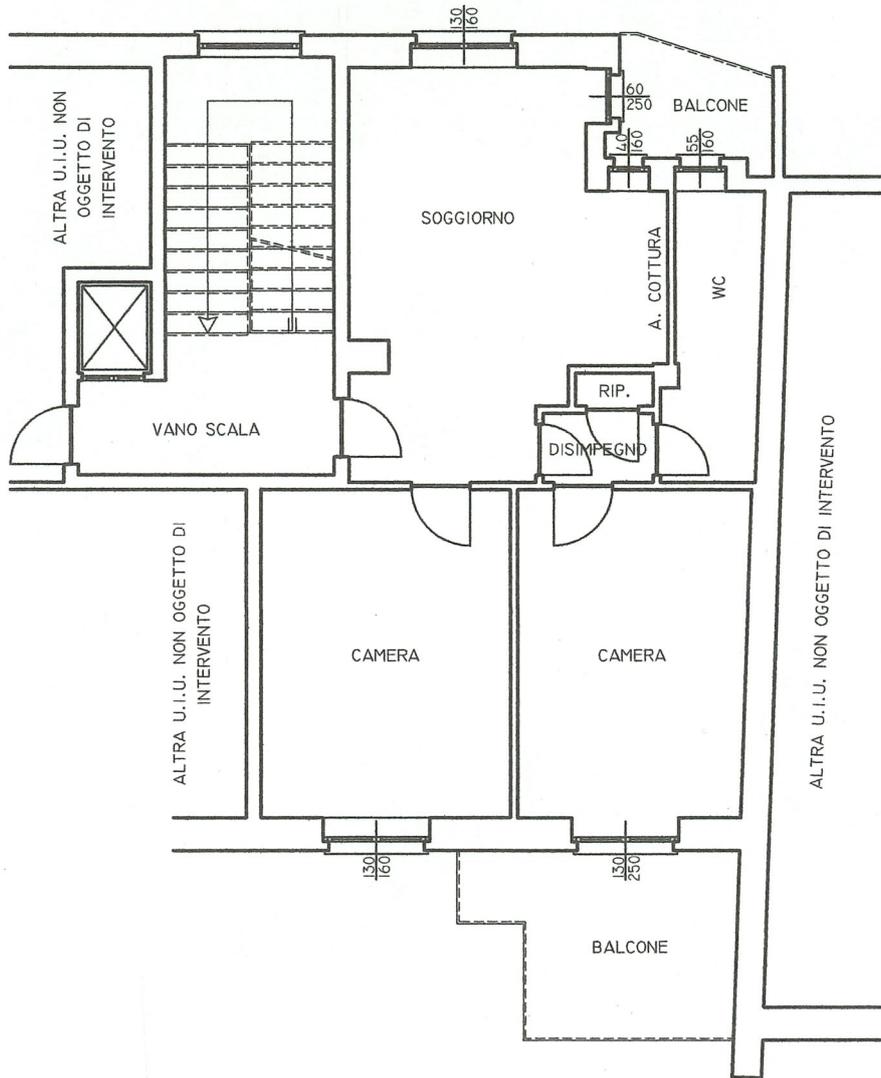

VIA VITTORIO EMANUELE II