PIANTA PIANO PRIMO
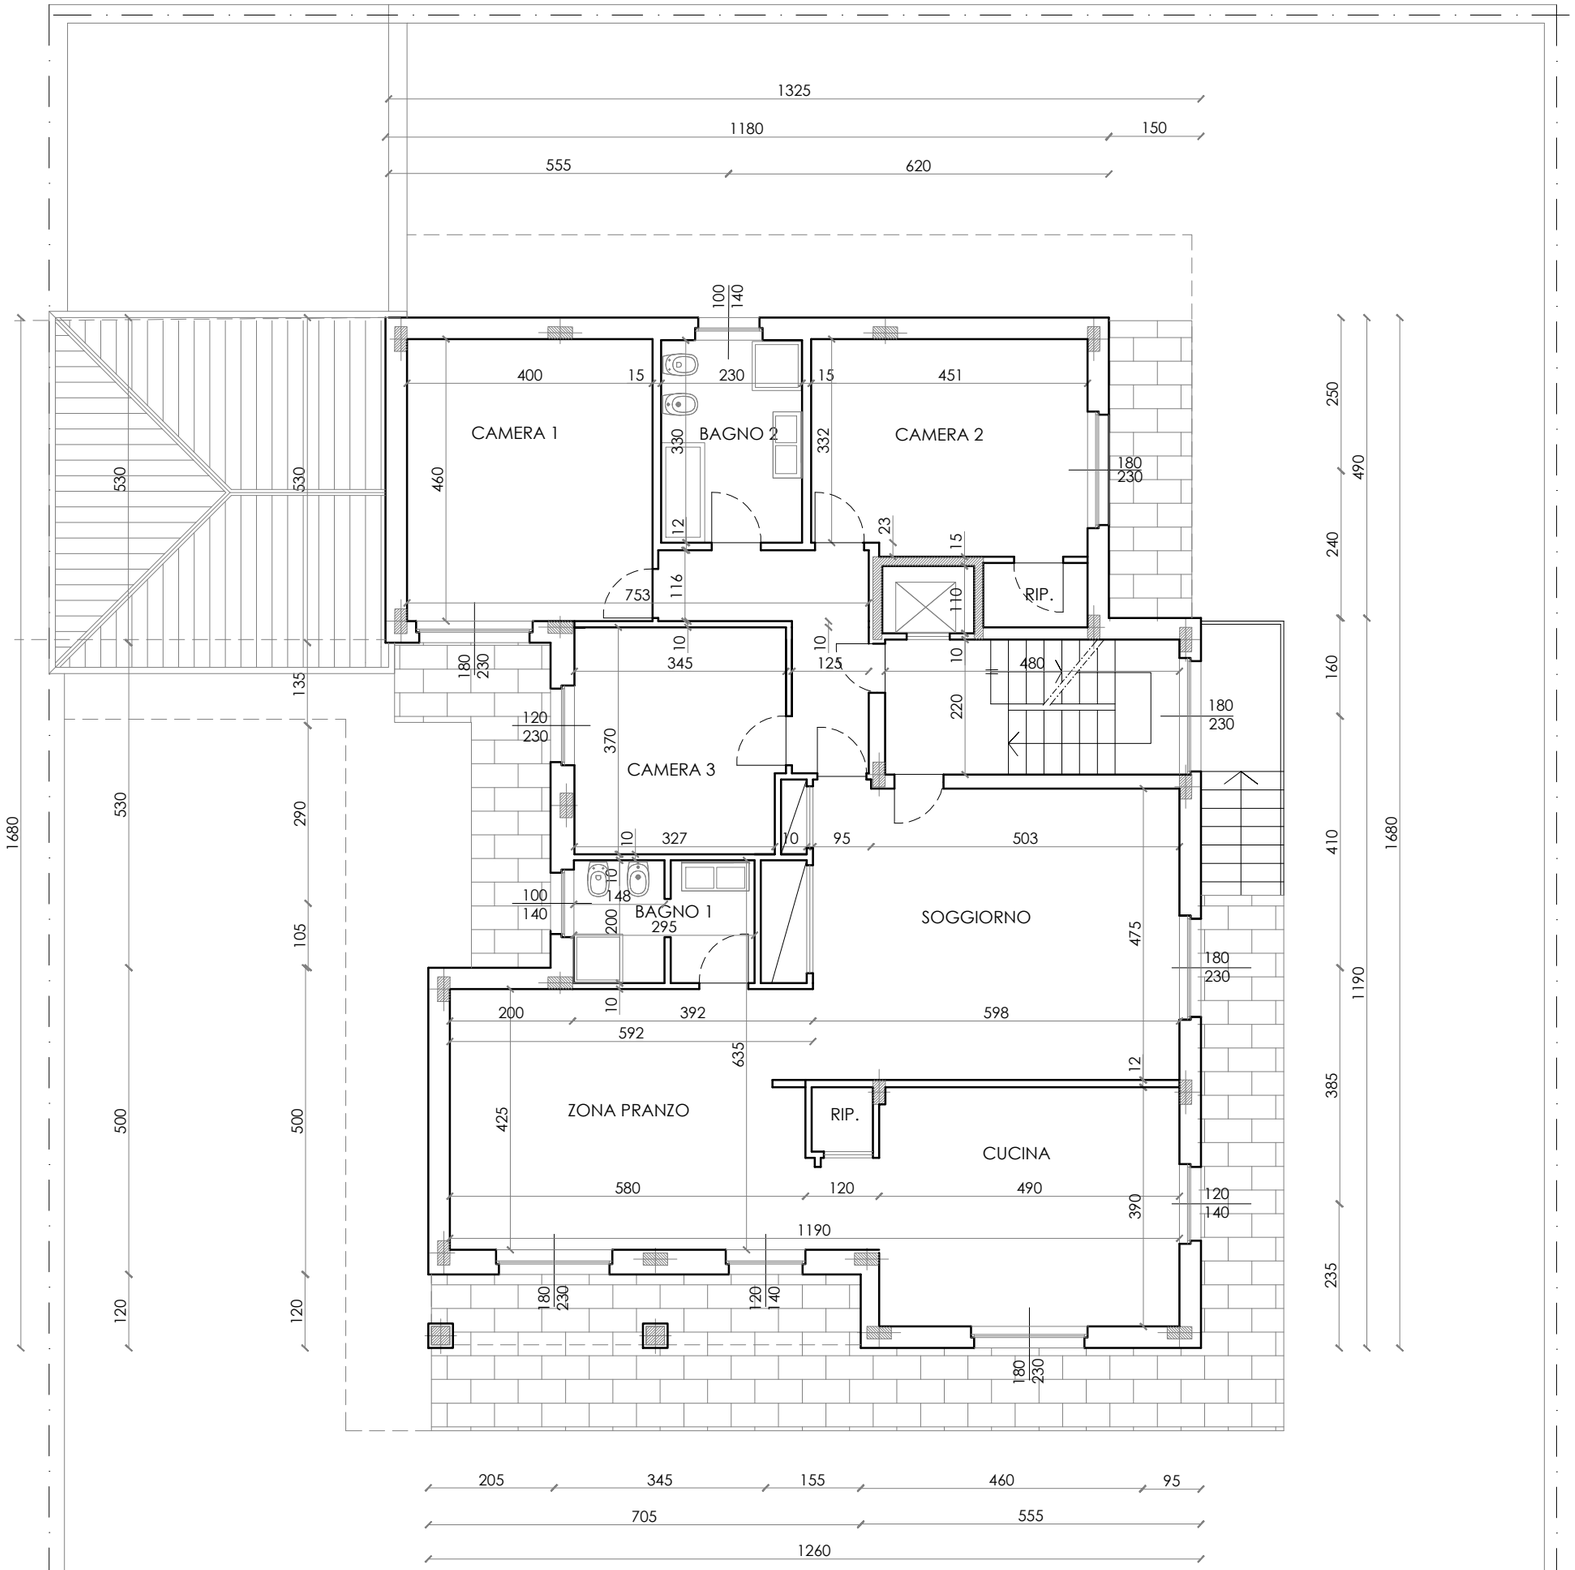
scala 1/100