PIANTA PIANO INTERRATO
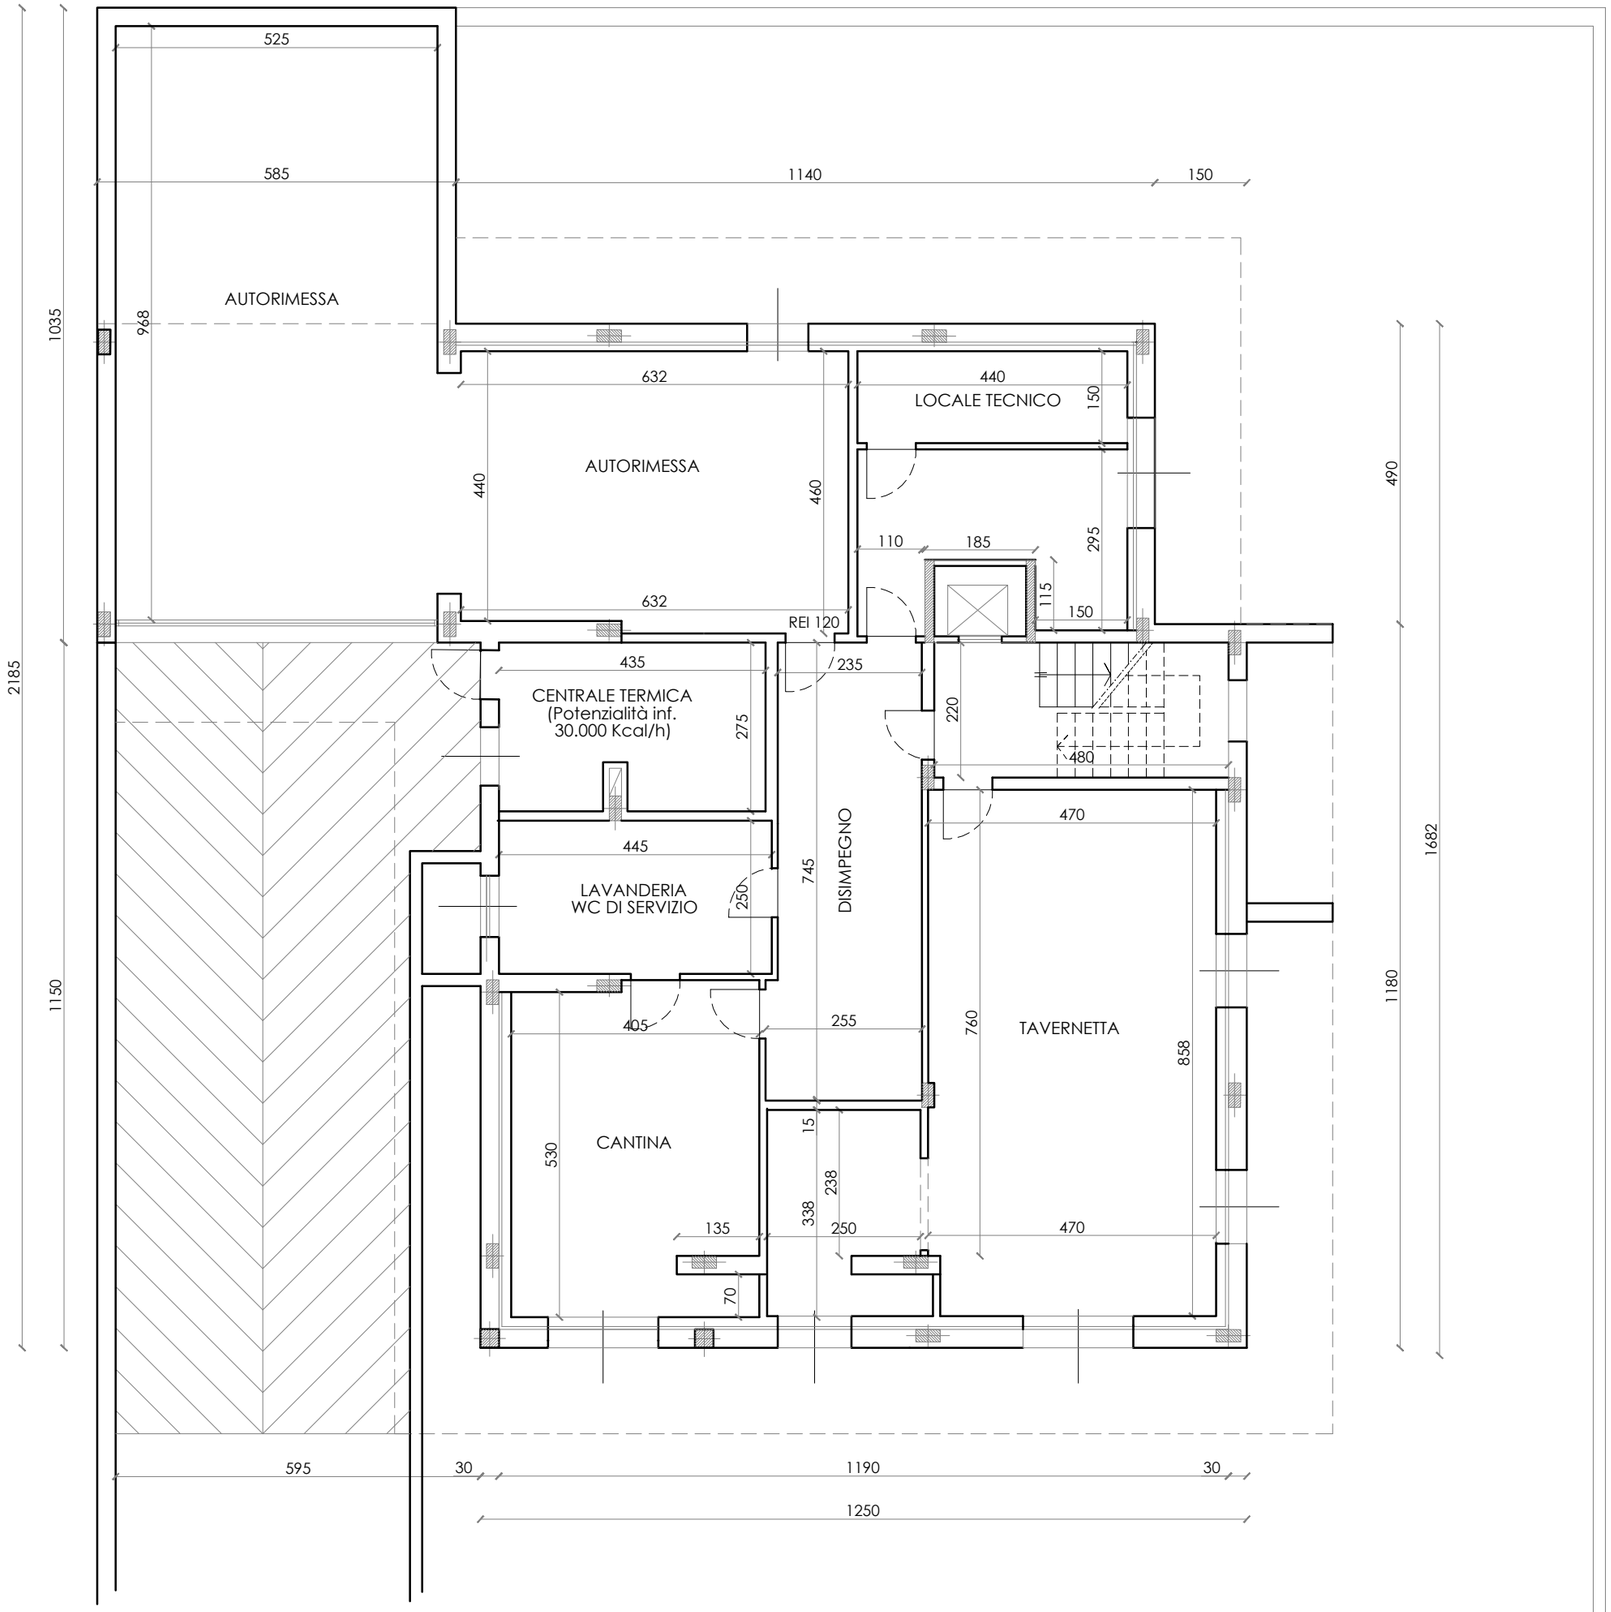
scala 1/100