PIANTA SOTTOTETTO
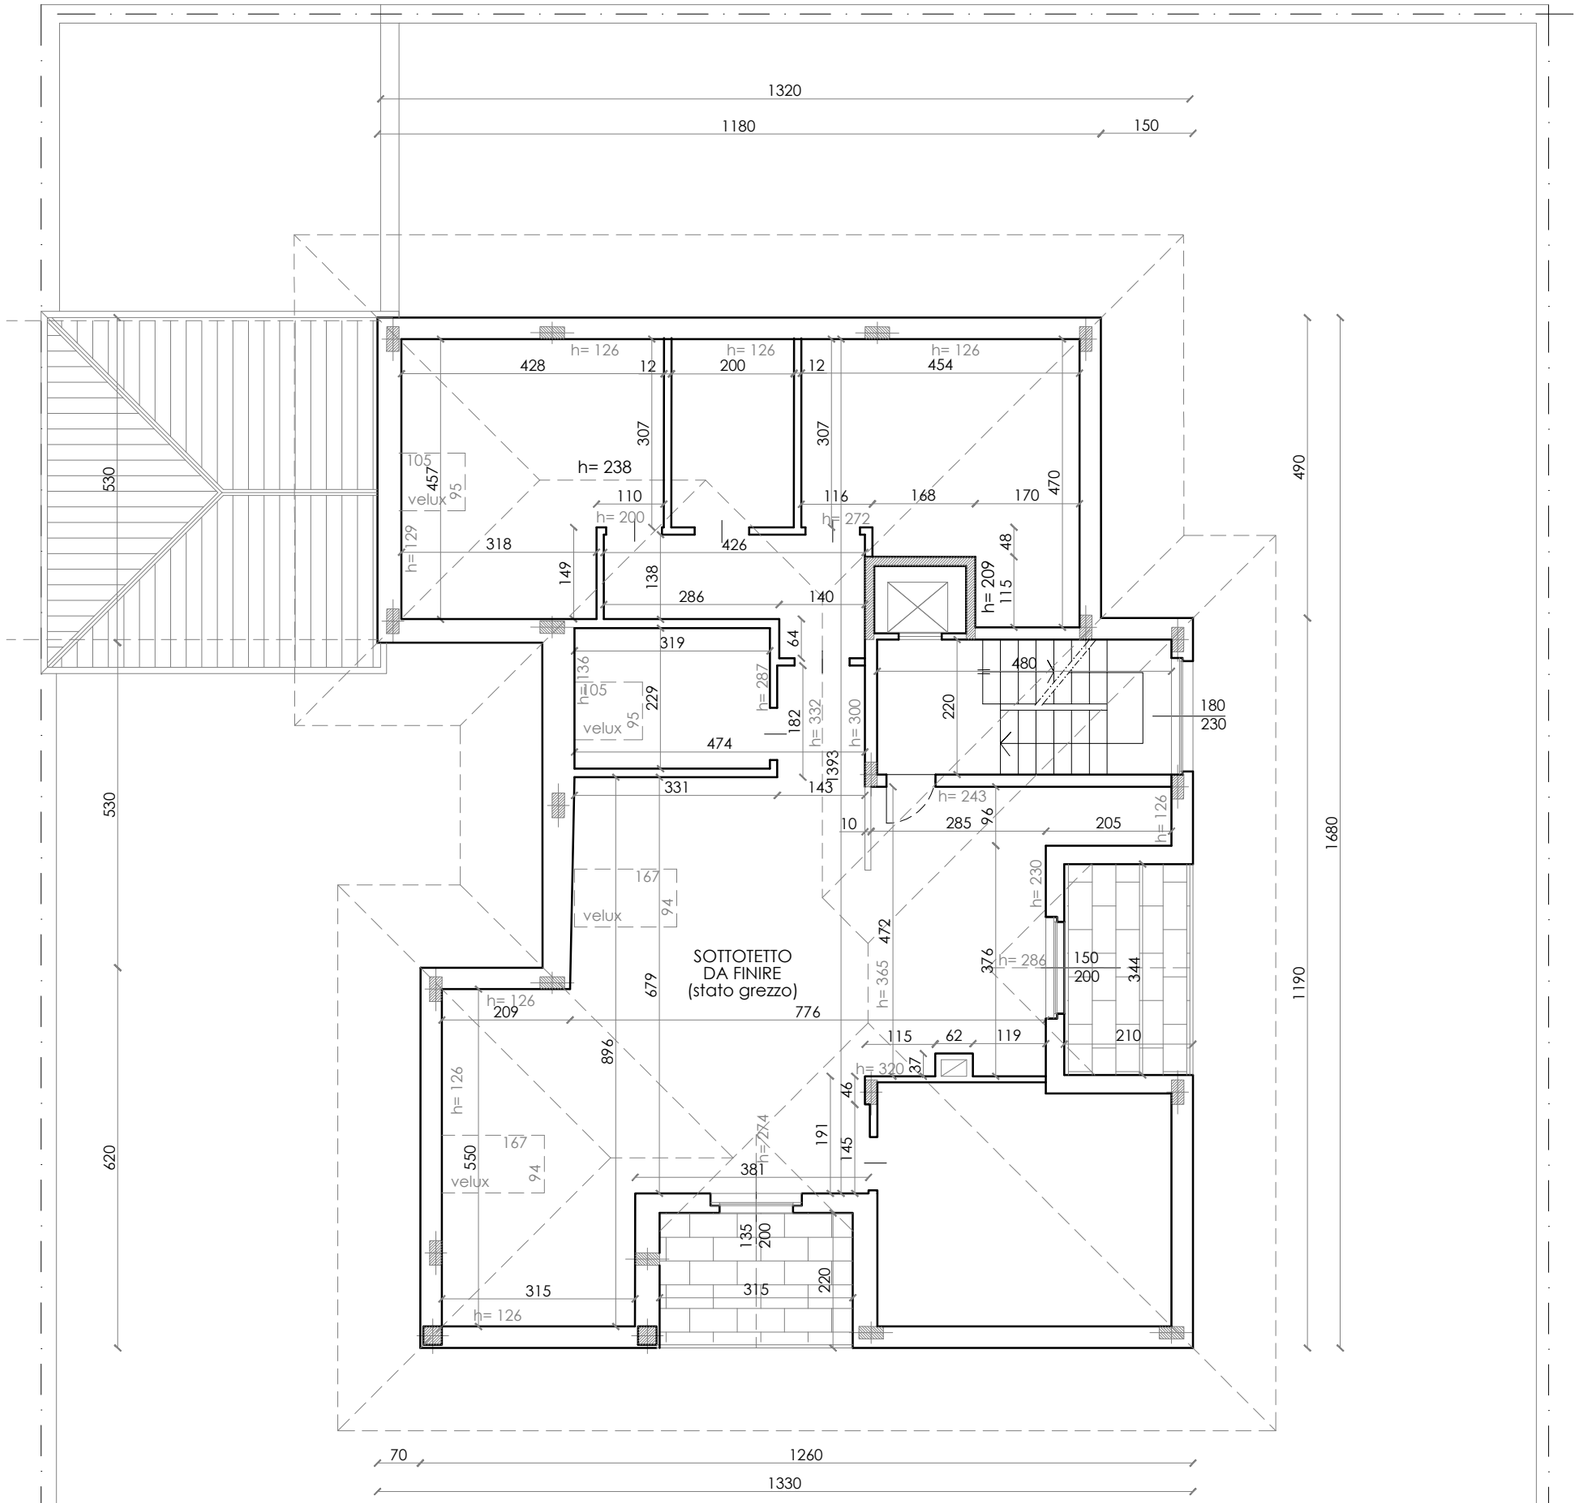
scala 1/100